


AVENIDA 9 DE OUTUBRO


PROJETO DE PAVIMENTAÇÃO PLANTA BAIXA - ESC.: 1/500




CORTE TRANSVERSAL - RUA
ESCALA: 1/100

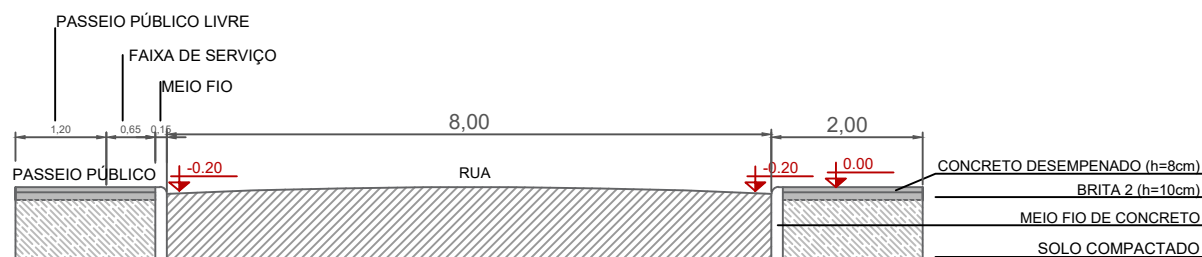

DETALHE PERFIL DE VIA
ESCALA: 1/100

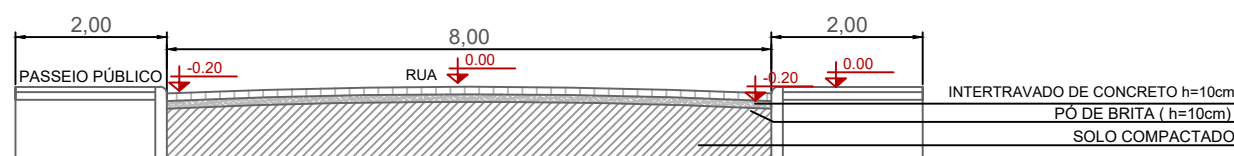

CORTE TRANSVERSAL - PASSEIO PÚBLICO
ESCALA: 1/50

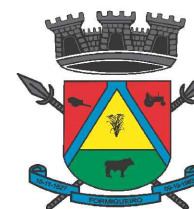

Estado do Rio Grande do Sul

PREFEITURA MUNICIPAL DE FORMIGUEIRO

CNPJ 97.228.126/0001-50

Fone (55) 3236-1200

Av. João Isidoro, 222 - CEP 97.210-000 - Formigueiro - Rio Grande do Sul

OBRA: **Pavimentação de Rua Inocência Rodrigues da Silva**

LOCAL: Rua Inocência Rodrigues da Silva. Centro. Formigueiro/RS.

PRANCHA:

02/05

PLANTA DE PAVIMENTAÇÃO

Proprietário:	Resp. Técnico:
PREFEITURA MUNICIPAL DE FORMIGUEIRO Jocelvio Gonçalves Cardoso PREFEITO MUNICIPAL	Peter Jessé Dalla Corte ENGENHEIRO CIVIL CREA RS 232141
Escala: S/E	Data: 31/03/2022
Área Total: 1.910,78m ²	