
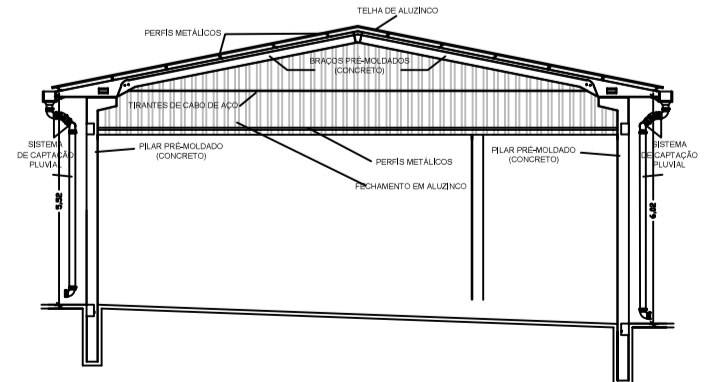
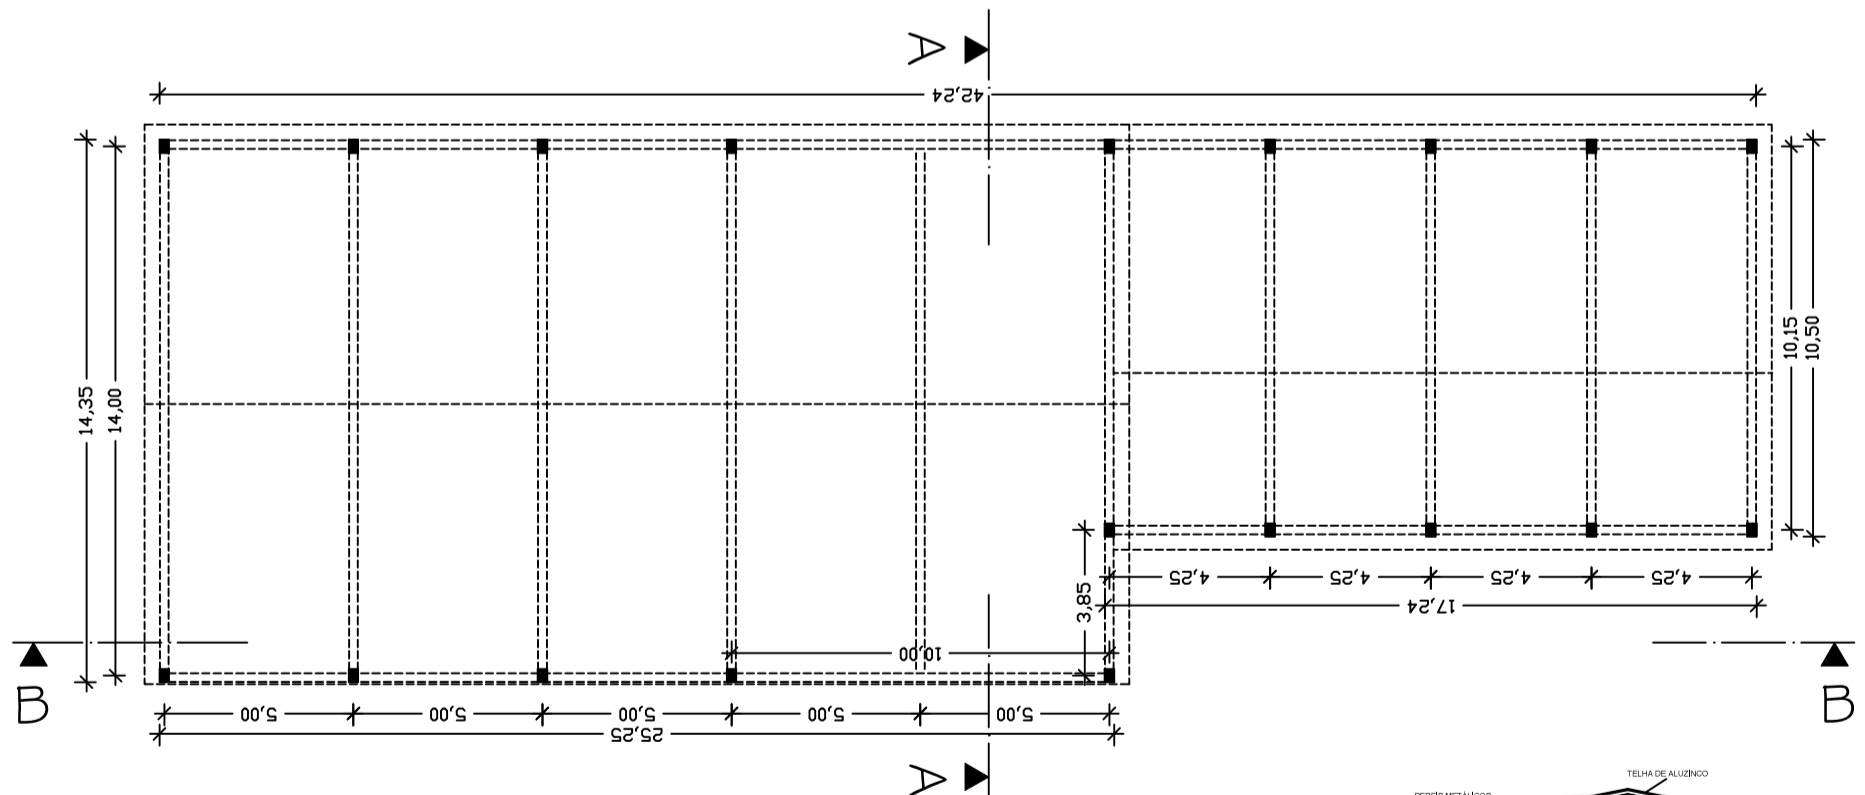


OBRA:	PAVILHÃO - SECRETARIA DE OBRAS	
LOCAL:	AV. JOÃO ISIDORO	
PRANCHA:	Única	
Proprietário:	PREFEITURA MUNICIPAL DE FORMIGUEIRO PREFEITO - Joelvio Gonçalves Cardoso	
Resp. Técnico:	Peter Jessé Daila Corte - Eng. Civil CREA/RS - 232141	
Escala:	- INDICADA -	Area Total 543,00 m ²
Data:	MAIO / 2020	

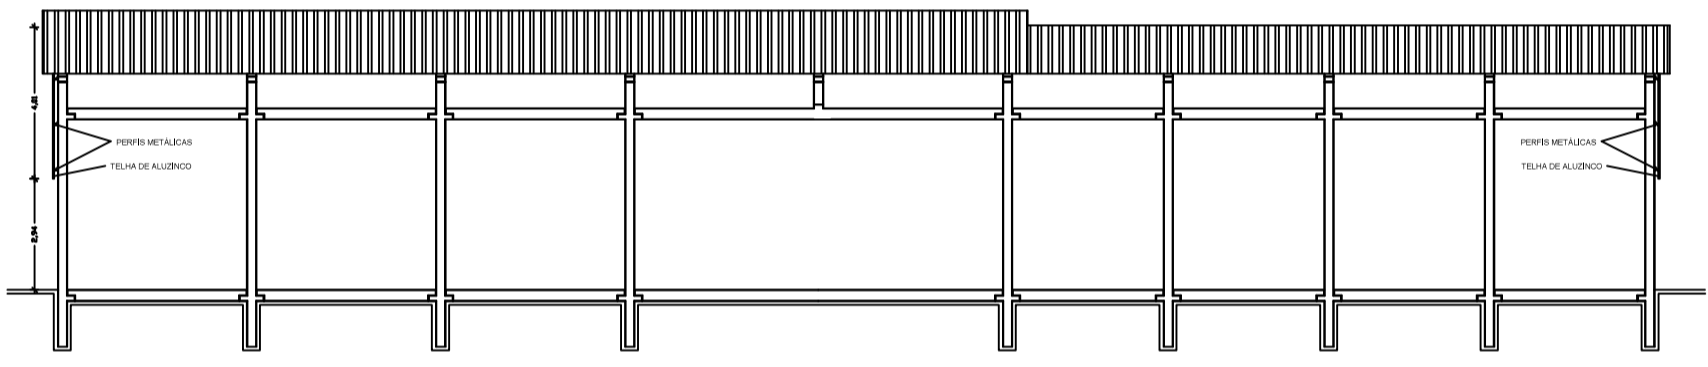

PLANTA BAIXA
ESC: 1/200